TRACE EN PLAN DU TUNNEL

ECHELLE 1/2000

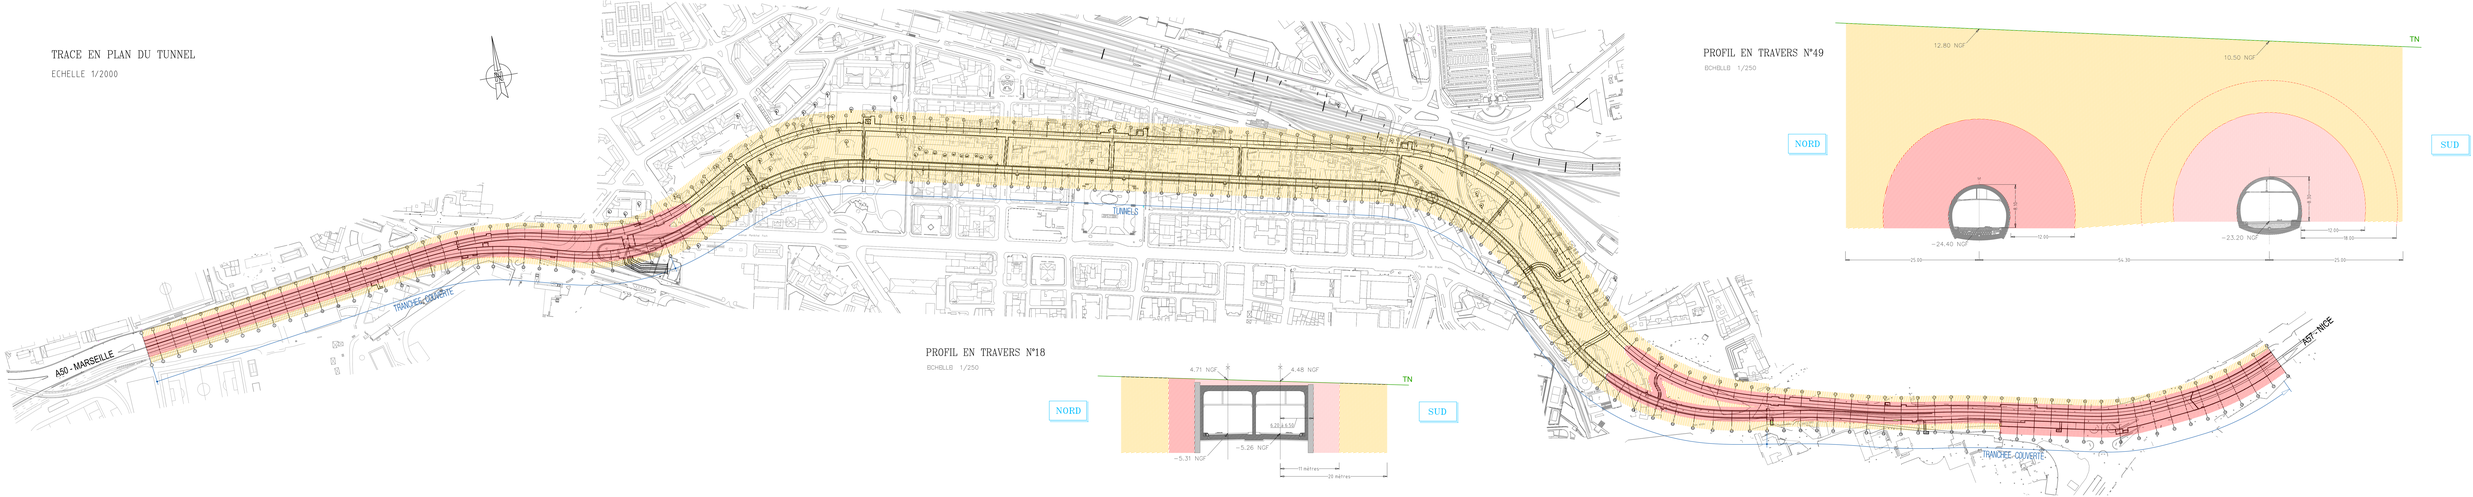

PROFIL EN TRAVERS N°18

BCHBLLB 1/250

PROFIL EN TRAVERS N°49

BCHBLLB 1/250

PROFIL EN LONG TUBE NORD

BCHBLLB 8N X 1/2000
BCHBLLB 8N Y 1/500

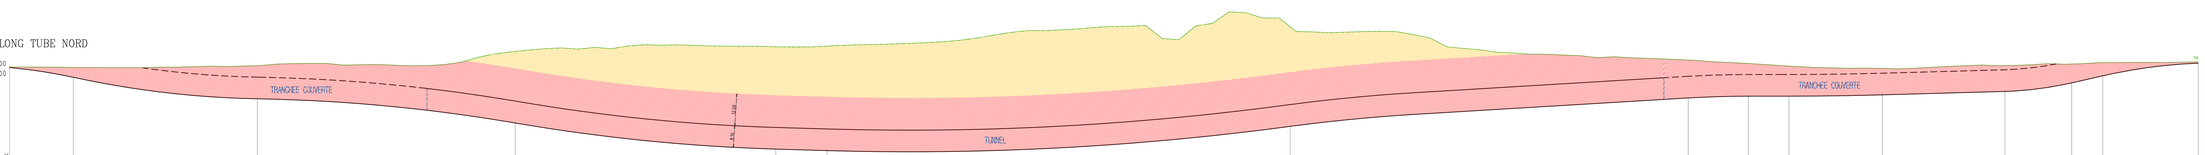

PLAN DE COMPARAISON : -30

| NUMERO DES PROFILS | 0 | 1 | 2 |
|---|---|---