

PLAN LOCAL D'URBANISME

APPROUVE LE 27 juillet 2012

DOCUMENT N°5


DOCUMENTS GRAPHIQUES



Echelle : 1/2 000		PLANCHE N° 14	PROCEDURE	APPROBATION
1	2	3	4	
5	6	7	8	
9	10	11	12	
13	14	15	16	
17	18	19	20	
21	22	23	24	
25	26	27	28	

LEGENDE

- URBANISME**
- LIMITE DE ZONE (UA,UB,UC...)
  - ZONE A PROJET (P)
  - CENTRE DE VIE (CV)
  - POLYgone D'IMPLANTATION
  - EMPLACEMENT RESERVE
  - ESPACE BOISE CLASSE A CONSERVER OU A CREER
  - ESPACE VERT PROTEGE
  - TERRAIN CULTIVE A PROTEGER (Article L 123.1.9 du code de l'urbanisme)
  - LINEAIRE COMMERCIAL A PRESERVER
- PATRIMOINE**
- PATRIMOINE RELIGIEUX
  - PATRIMOINE MILITAIRE
  - PATRIMOINE BASTIDAIRE
  - PATRIMOINE DE L'ENTRE DEUX GUERRES
  - PATRIMOINE DIVERS
  - PATRIMOINE LABELISE ARCHITECTURE CONTEMPORAINE REMARQUABLE
  - PATRIMOINE DE VILLEGIATURE
- RISQUES**
- ZONES DU PPRNP DU 08 FEVRIER 1989  
MOUVEMENTS DE TERRAIN ET INONDATIONS
- ZONE ROUGE
  - ZONE BLEUE
  - ZONE ROUGE D'INONDABILITE DE L'EYGOUTIER > 1M POUR UNE PLUIE CENTENNALE\*
- ZONES DU PPRNP REVISE LE 20 DECEMBRE 2013  
CHUTE DE PIERRES ET DE BLOCS DU MONT FARON
- ZONE ROUGE
  - ZONE ROSE
  - ZONE BLEUE
  - ZONE VERTE
  - ZONE BLANCHE
- TRAVERSEE SOUTERRAINE**
- LIMITE DE ZONE DU TUNNEL ET BANDE D'INFLUENCE

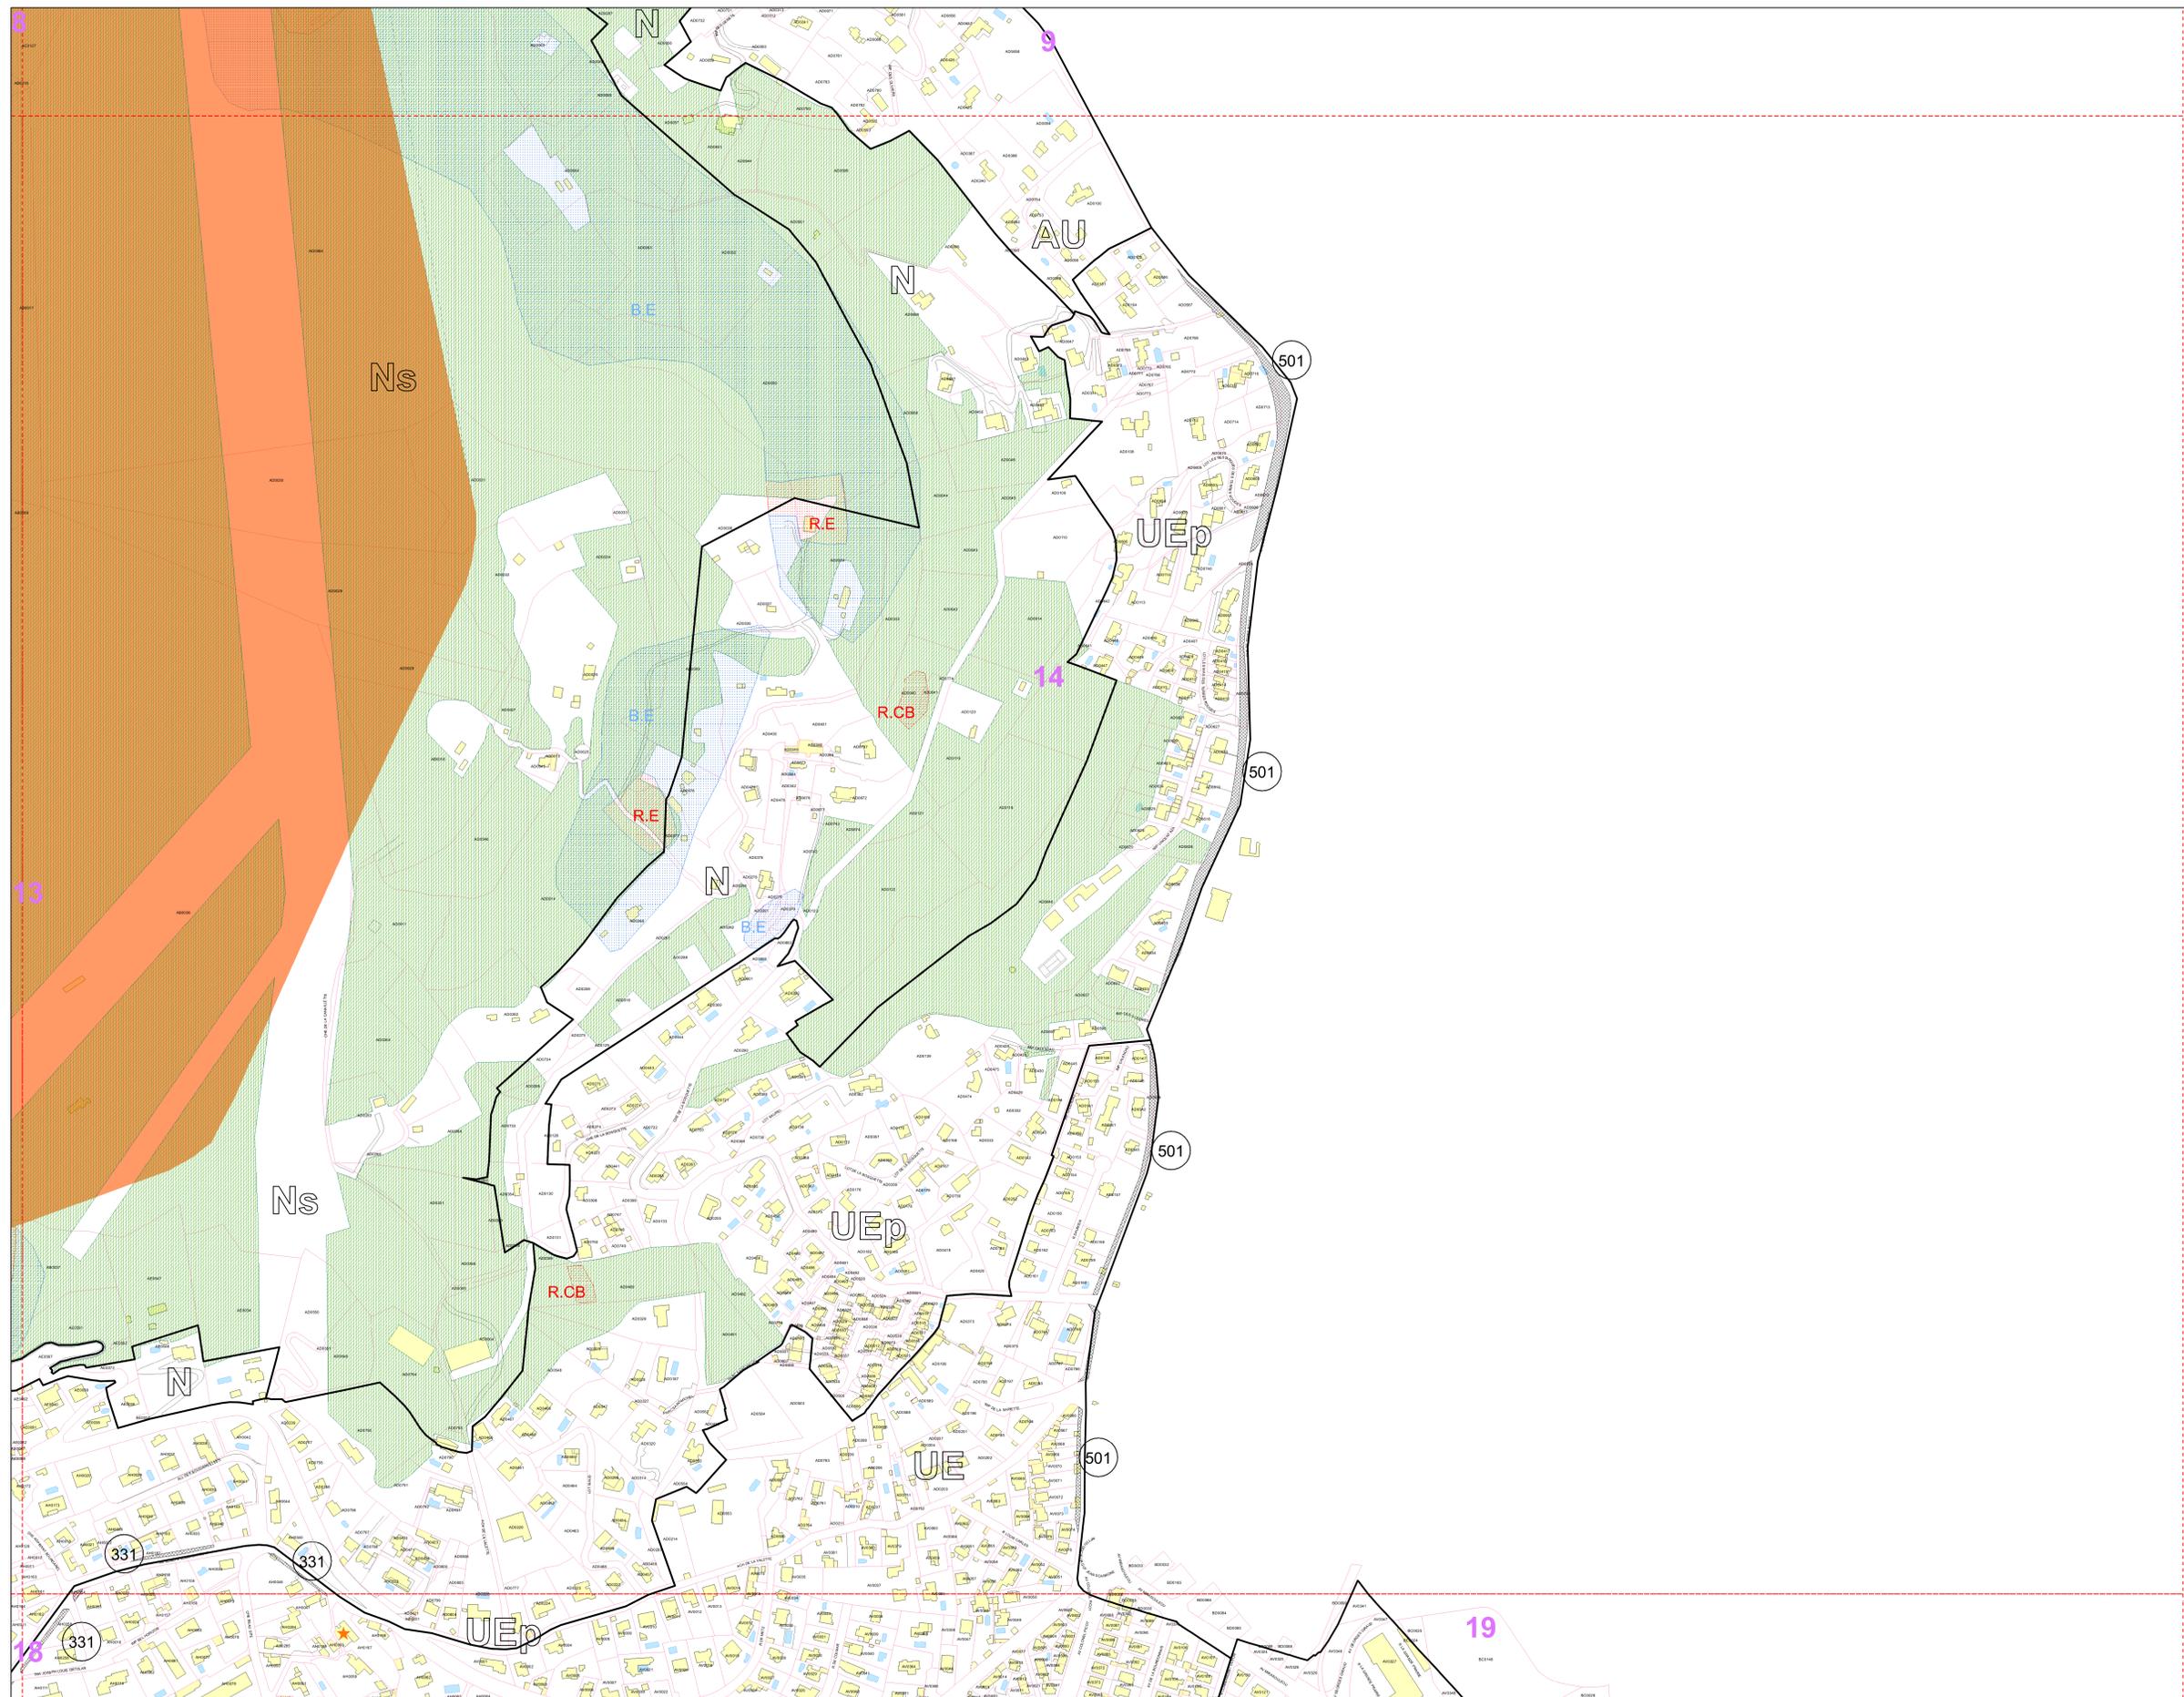

\* Carte complémentaire de l'Eygoutier et carte détaillée du tunnel dans les annexes du PLU