

# PLAN LOCAL D'URBANISME


APPROUVE LE 27 juillet 2012

DOCUMENT N°5

DOCUMENTS GRAPHIQUES



PLANCHE N° 25			
ECHELLE : 1 / 2 000		PROCEDURE	APPROBATION
1	2	3	4
5	6	7	8
9	10	11	12
13	14	15	16
17	18	19	20
21	22	23	24
25	26	27	28

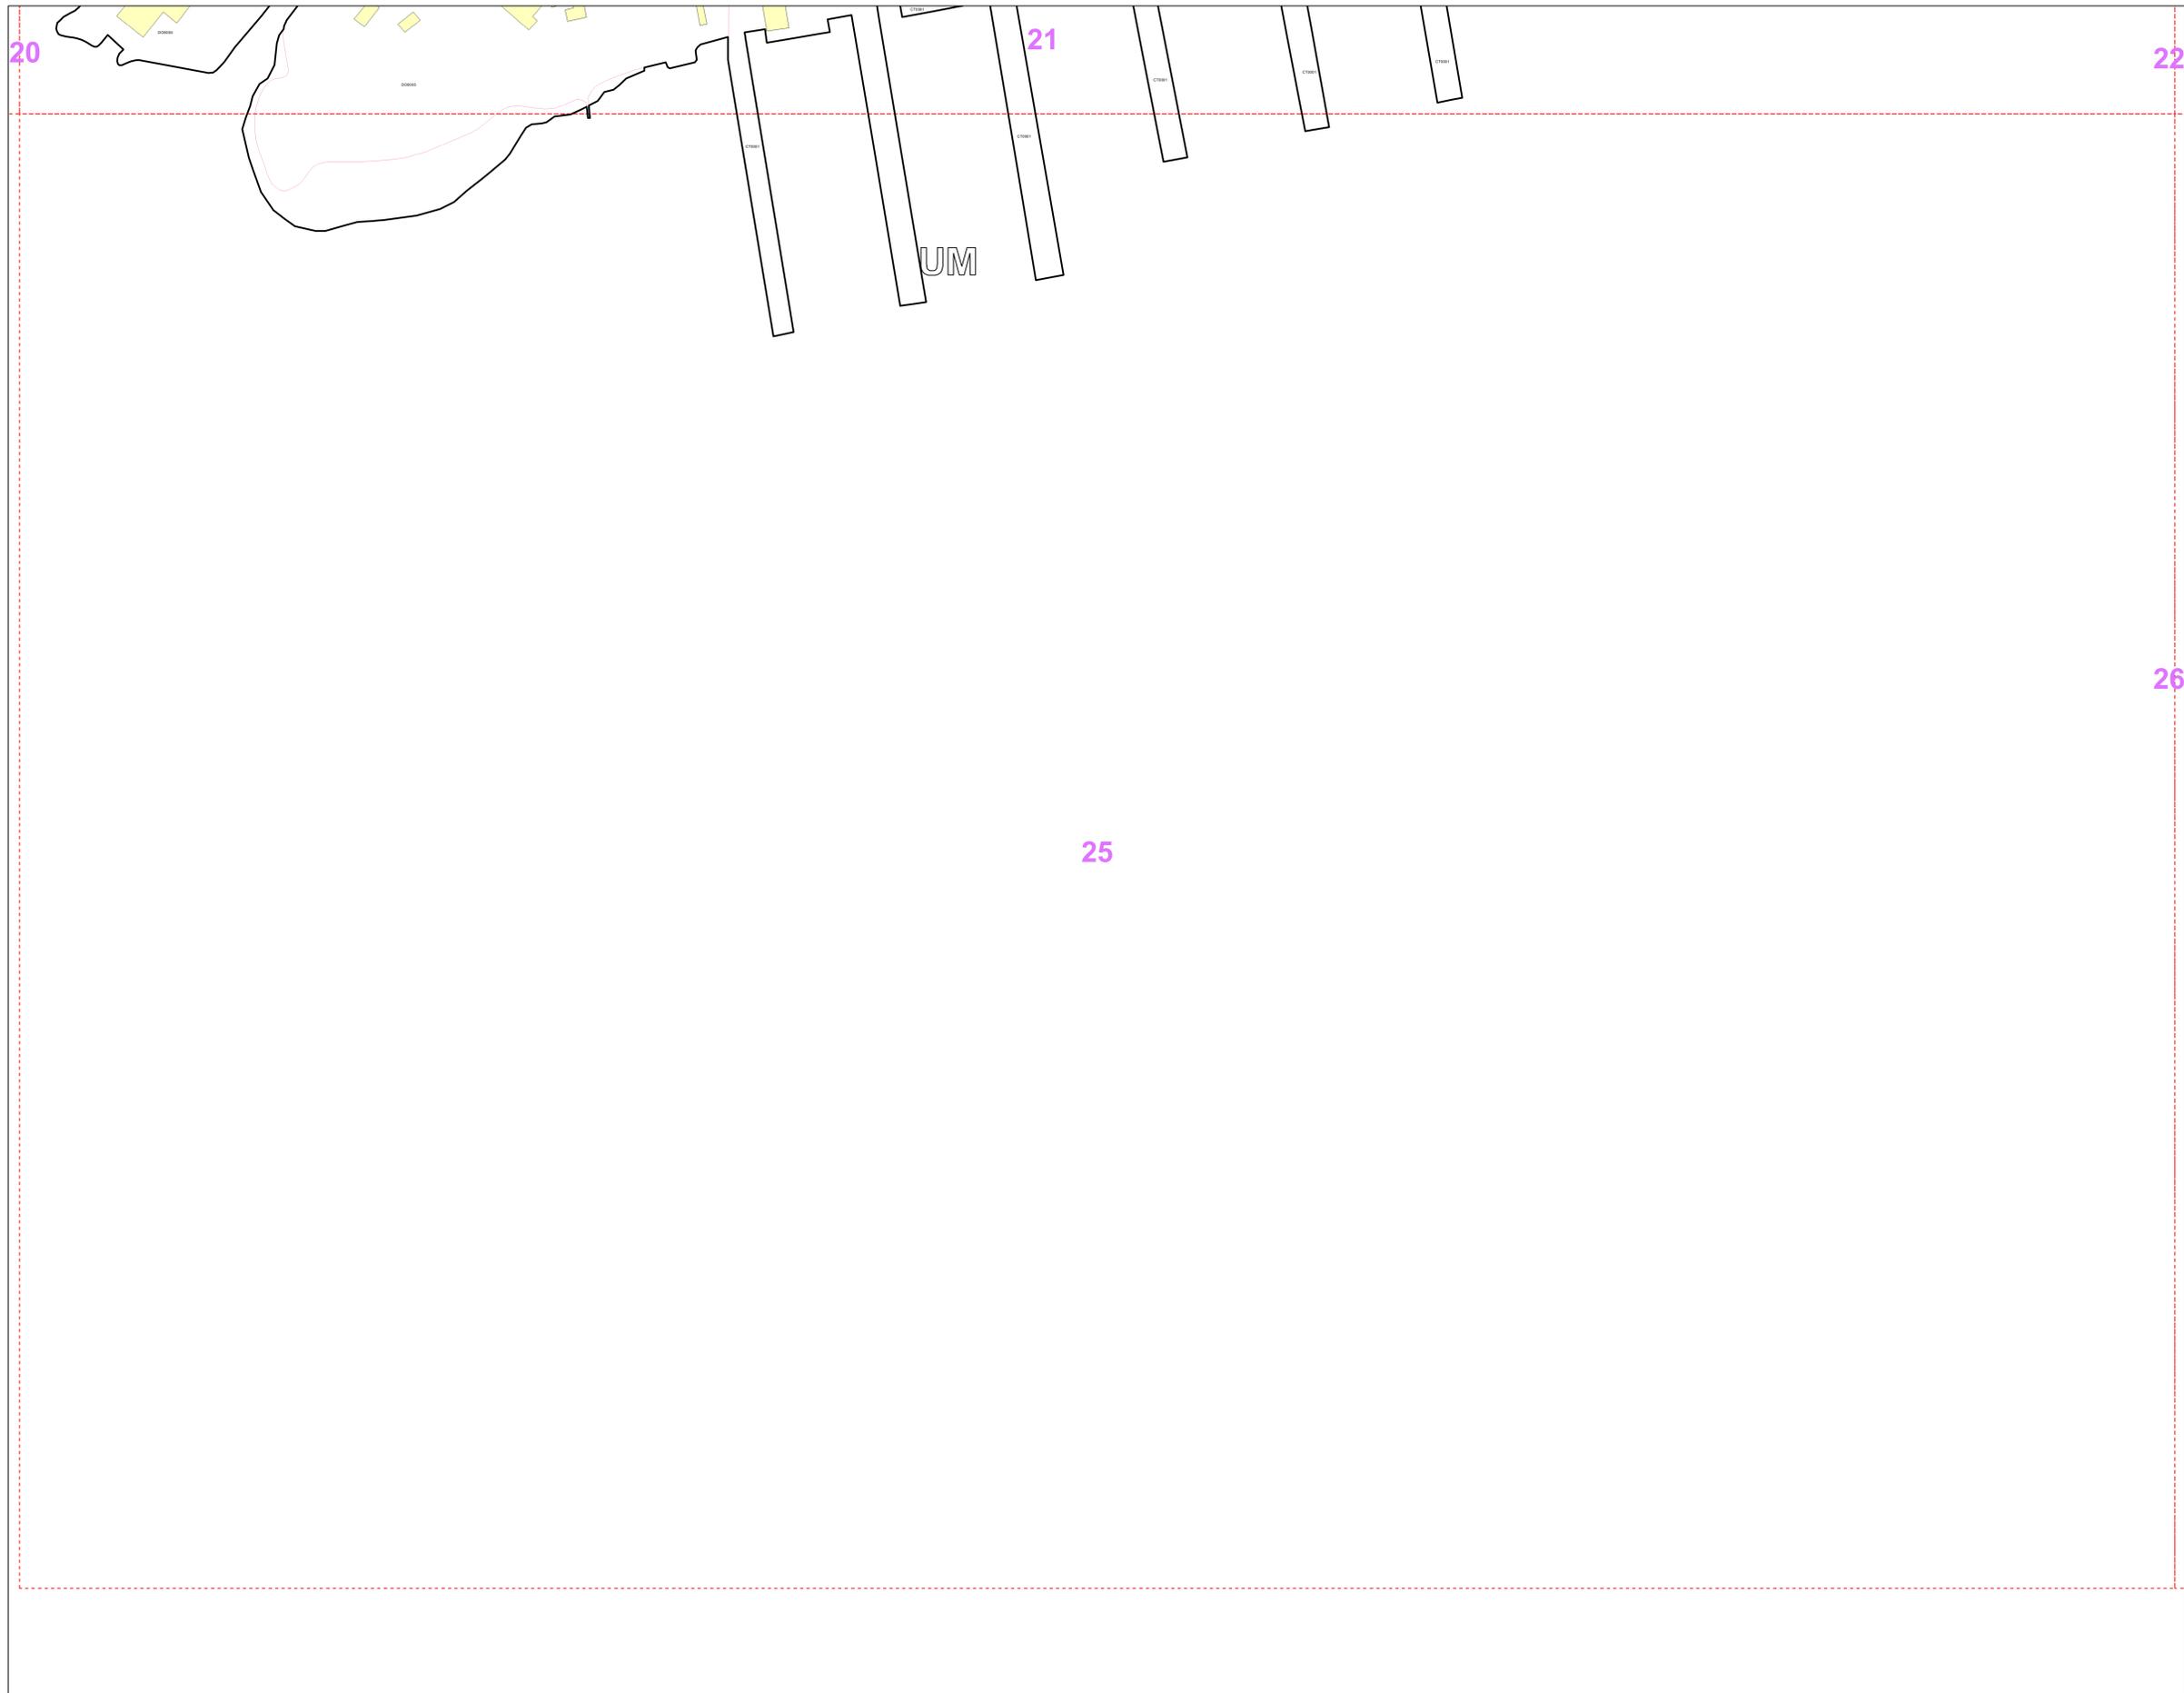

## LEGENDE

- URBANISME**
- LIMITE DE ZONE (UA,UB,UC...)
  - ZONE A PROJET (P)
  - CENTRE DE VIE (CV)
  - POLYGONE D'IMPLANTATION
  - EMPLACEMENT RESERVE
  - ESPACE BOISE CLASSE A CONSERVER OU A CREER
  - ESPACE VERT PROTEGE
  - TERRAIN CULTIVE A PROTEGER (Article L 123.1.9 du code de l'urbanisme)
  - LINEAIRE COMMERCIAL A PRESERVER
- PATRIMOINE**
- PATRIMOINE RELIGIEUX
  - PATRIMOINE MILITAIRE
  - PATRIMOINE BASTIDAIRE
  - PATRIMOINE DE L'ENTRE DEUX GUERRES
  - PATRIMOINE DIVERS
  - PATRIMOINE LABELISE ARCHITECTURE CONTEMPORAINE REMARQUABLE
  - PATRIMOINE DE VILLEGIATURE
- RISQUES**
- ZONES DU PPRNP DU 08 FEVRIER 1989  
MOUVEMENTS DE TERRAIN ET INONDATIONS
- ZONE ROUGE
  - ZONE BLEUE
  - ZONE ROUGE D'INONDABILITE DE L'EYGOUTIER > 1M POUR UNE PLUIE CENTENNALE \*
- ZONES DU PPRNP REVISE LE 20 DECEMBRE 2013  
CHUTE DE PIERRES ET DE BLOCS DU MONT FARON
- ZONE ROUGE
  - ZONE ROSE
  - ZONE BLEUE
  - ZONE VERTE
  - ZONE BLANCHE
- TRAVERSEE SOUTERRAINE**
- LIMITE DE ZONE DU TUNNEL ET BANDE D'INFLUENCE

\* Carte complémentaire de l'Eygoutier et carte détaillée du tunnel dans les annexes du PLU